

## Ihr neues Raumkonzept

für ihr Wohnzimmer

Auftraggeber: .....

Erstellt von M. Gerlach  
Dipl. Ing. (FH) Architektur

Datum: 17.01.2007



**Inhalt:**

1. Bestandsaufnahme
2. Ihre Wünsche
3. Das neue Raumkonzept
  - Lösungsansatz
  - Raumgliederung
  - Einrichtung, Farben, Beleuchtung, Accessoires
  - Grundrissplan M1:50
  - Perspektive, Detailschnitt
  - Möbelliste
4. Tipps zu Farben, Materialien und Möbeln
5. Abschließende Bemerkungen

## 1. Bestandsaufnahme

Das zu gestaltende Wohnzimmer liegt im Erdgeschoss Ihres neuen Hauses und ist über eine offene Holzterrappe in Ahorn mit der Küche und dem Essbereich im Untergeschoss verbunden. Der Raum ist ca. 25m<sup>2</sup> groß und durch die große Verglasung nach Westen herrlich hell und freundlich. Hier bietet sich ein toller Blick in den Garten und in den nahegelegenen Wald.



## 2. Ihre Wünsche

Für die Erarbeitung eines neuen Raumkonzeptes waren Ihnen folgendes Punkte wichtig:

- die Küche im UG ist groß genug für einen Essbereich, deshalb sollte im Wohnzimmer lediglich eine gemütliche Couch, eine Musikecke ( E-Piano), ein guter Platz für TV+Hifi sowie ein Platz für ein paar Bücher und CD`s gefunden werden
- extra Stauraum benötigen Sie im Wohnzimmer nicht, da sie dafür andere Räume vorgesehen haben
- ganz wichtig war Ihnen, dass die tolle Aussicht ins Freie mit einbezogen wird
- leichte Möblierung, der Raum soll großzügig und unkompliziert wirken
- Stilrichtung: modern, offen, designorientiert
- Keine Gardienen oder Stores – aber Verdunklungsmöglichkeit die zum Konzept passen
- Sie mögen weiße Wände – am liebsten alles weiß - aber eine Wandfläche richtig in Farbe wäre toll – aber bitte keine Pastelltöne!!
- Sie mögen es kontrastreich – aber nicht zu bunt!
- Ihre Treppe ist in Ahorn, Ihre Fenster in Fichte – was für ein Fußboden passt dazu?
- Vorschlag für Möblierung

### **3. Das neue Raumkonzept**

#### **Lösungsansatz**

Bei unserer ersten Betrachtung der Raumsituation ist es immer wichtig herauszufinden, was sind markante Punkte, was sind Bezüge und Achsen, was sind bautechnische Vorgaben, welche Gegebenheiten stehen fest (Fenster, Türen, Materialien usw.) und müssen mit in das neue Konzept einfließen. In diesem Fall waren 3 markante Punkte ausschlaggebend für das gesamte Raumkonzept.

- die große Verglasung nach Westen -> tolle Aussicht
- die Treppe und der Zugang -> kann nicht verstellt oder verbaut werden
- Material der Fenster (Fichte) und der Treppe (Ahorn)

Durch das Arbeiten mit Kontrasten, hell und dunkel, strukturiert und glatt soll dem neuen Wohnzimmer der gewünschte moderne Ausdruck verliehen werden.

#### **Raumgliederung**

##### **Der neue Fußboden**

Um dem Raum einen eleganten und modernen Eindruck zu verleihen empfehlen wir Ihnen einen dunklen Holzfußboden. Dieser eignet sich in Ihrem Fall besonders gut, da Ihr Wohnzimmer sehr hell und groß ist. Sie können sich, je nach Ihren finanziellen Möglichkeiten, zwischen Laminat oder einem Parkettboden entscheiden. Ein dunkler Fußboden in Wenge oder Nussbaum (Hersteller siehe Herstellerliste) verleiht Ihrem Wohnzimmer eine edle und zugleich spannende Atmosphäre und ist ein super Kontrast zu den hellen Holzfenstern und der Treppe in Ahorn. Nichts ist so langweilig, wie wenn Fußboden, Fenster, Türen und Treppen in ähnlichen Materialien oder ähnlicher Farbigkeit sind.

Ein dunkler Fußboden eignet sich immer hervorragend, um helle Möbel und Einbauten richtig zur Geltung zu verhelfen. Durch die Kombination aus hell und dunkel wirken diese immer hochwertig.

### Die neue Sofaecke

Der ideale Platz für eine große „Kuschelecke“ befindet sich unter dem Fenster mit Brüstung und der freien Wand gegenüber der großen Verglasung. Von dort aus sieht man den gesamten Raum ein, hat einen schönen Ausblick in die Natur und kann von dort aus perfekt Fernsehen und Musik hören. (siehe Grundriss)

Außerdem können Sie Ihren Mann beim Klavierspielen entspannt zusehen ☺.

- neues Ecksofa - wir empfehlen ein helles Ledersofa auf Edelstahl- oder Chromfüßen (durch die Chromfüße wirkt das Sofa leichter), ein helles Ledersofa ist ein schöner Kontrast zum dunklen Fußboden, Farbe: weiß oder sand
- Beistelltisch in heller Birke oder dunkel gebeizt wie Fußboden
- heller Hochfortteppich – zur Zeit absolut im Trend, die Kuscheleoberfläche dieses Teppichs ist wieder ein schöner Kontrast zum glatten, dunklen Fußboden und dem glatten hellen Leder -> diese Teppiche gibt es günstig bei Otto bzw. bei [www.Teppichversand24.de](http://www.Teppichversand24.de)
- als zusätzliche Sitzmöglichkeit empfehlen wir einen Sitzwürfel in rot...diese sind unkompliziert, flexibel und preisgünstig.. und ein super „Farbklecks“ im Raum
- ein Bücherregal oder flaches Sideboard neben dem Sofa bringt noch Platz für tausend Kleinigkeiten, Bücher und Accessoires

→ generell empfehlen wir: alle neuen Möbel in heller Birke oder Ahorn – schöner Kontrast zu dem dunklen Holzfußboden, passend zu den hellen Holzfenstern und der Holztreppe

### Der neue Musik + TV- Bereich

Ideal für diesen Bereich ist die freie Wandfläche neben der bodenhohen Verglasung (siehe 3D Bild oder Grundriss). Wenn Sie sich ein neues Tv-Gerät kaufen wollen, empfehlen wir einen flachen LCD- bzw.

Plasmafernseher, der direkt an die Wand gehängt wird. Bitte sprechen Sie die Zuleitung für diesen mit Ihrem Elektriker ab. Wir empfehlen Ihnen ein Leerrohr in der Wand verlegen zu lassen. In diesem können Sie dann



Wir empfehlen Ihnen die rote Fläche bewusst als Farbfläche anzulegen und nicht bis an die Decke bzw. in Wandecken zu malen (siehe Detailschnitt). Die Fläche sollte sich an die Hauptachse – Sturzlinie der Fenster anfügen. Dadurch wirkt die Fläche ruhiger und fügt sich besser in den Raum ein.

### **Beleuchtung**

*dieser Punkt beinhaltet ca. 1 Seite – gekürzt um Downloadzeiten zu minimieren*

### **Accessoires, Vorhänge, Kissen, Grünpflanzen u.s.w.**


*dieser Punkt beinhaltet ca. 5 Seiten – gekürzt um Downloadzeiten zu minimieren*

### **Raumperspektive**





### **Herstellerliste + Shopempfehlungen**

*dieser Punkt beinhaltet ca. 2 Seiten – gekürzt um Downloadzeiten zu minimieren*

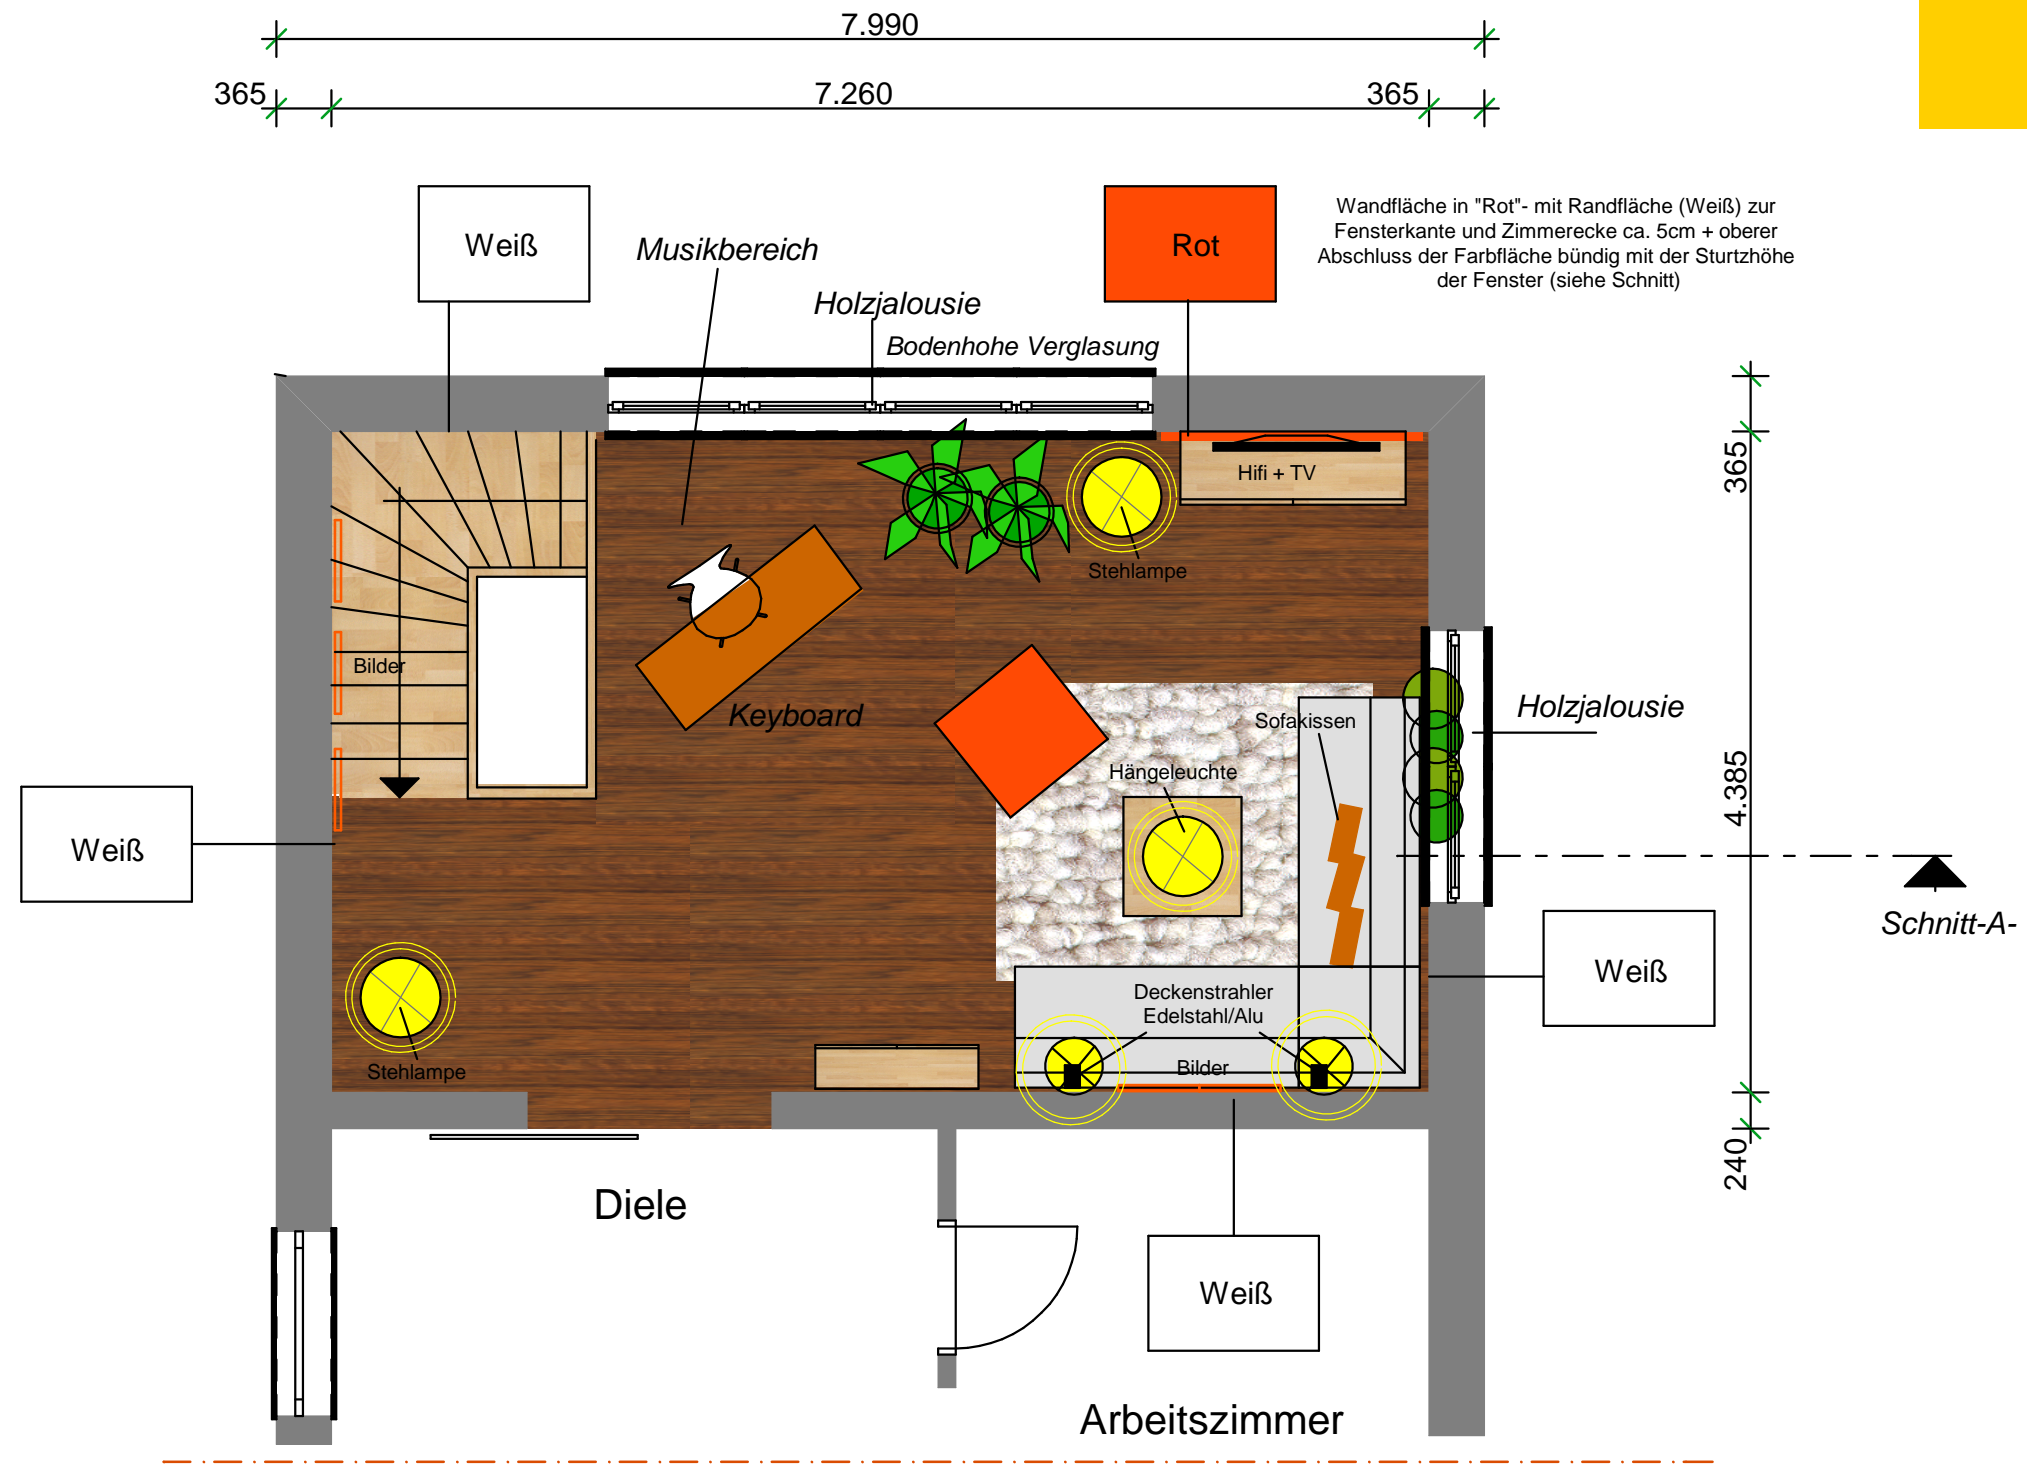

Grundriss Wohnzimmer  
M1:50

jeweils 5cm Abstand zur Fensterleibung und  
Zimmerecke = dadurch wirkt die Fläche  
"leichter" und fügt sich mit an die  
Hauptbezugslinien des Raumes

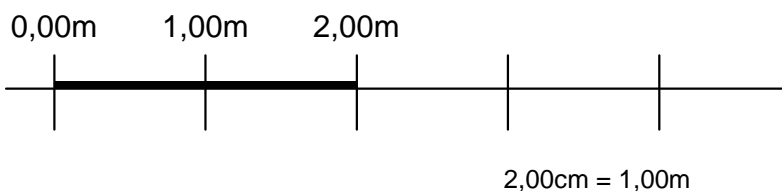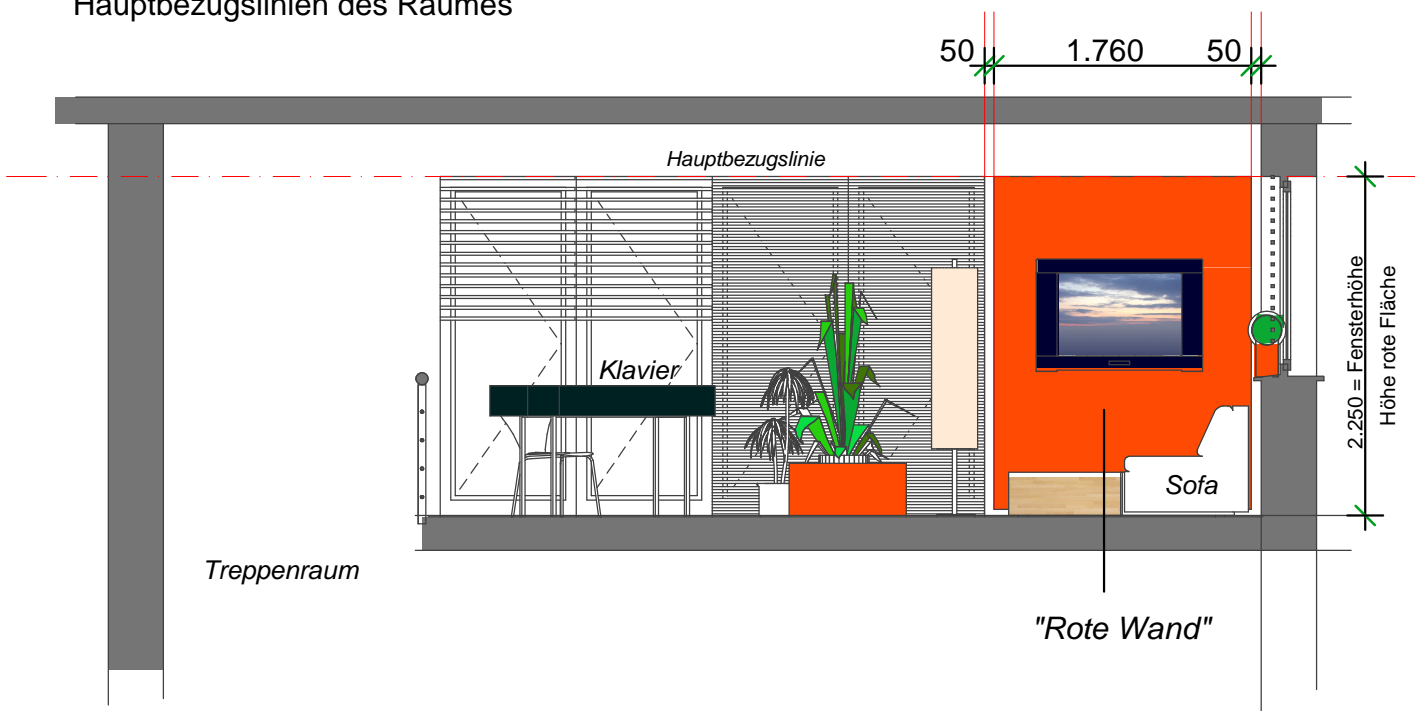

Schnitt -A-  
M1:50

#### **4. Tipps zu Farben, Materialien und Möbeln**

*dieser Punkt beinhaltet ca. 8 Seiten – gekürzt um Downloadzeiten zu minimieren*

#### **5. Abschließende Bemerkungen**

*dieser Punkt beinhaltet ca. 2 Seiten – gekürzt um Downloadzeiten zu minimieren*

Das fertige Projekt:

